





区域図

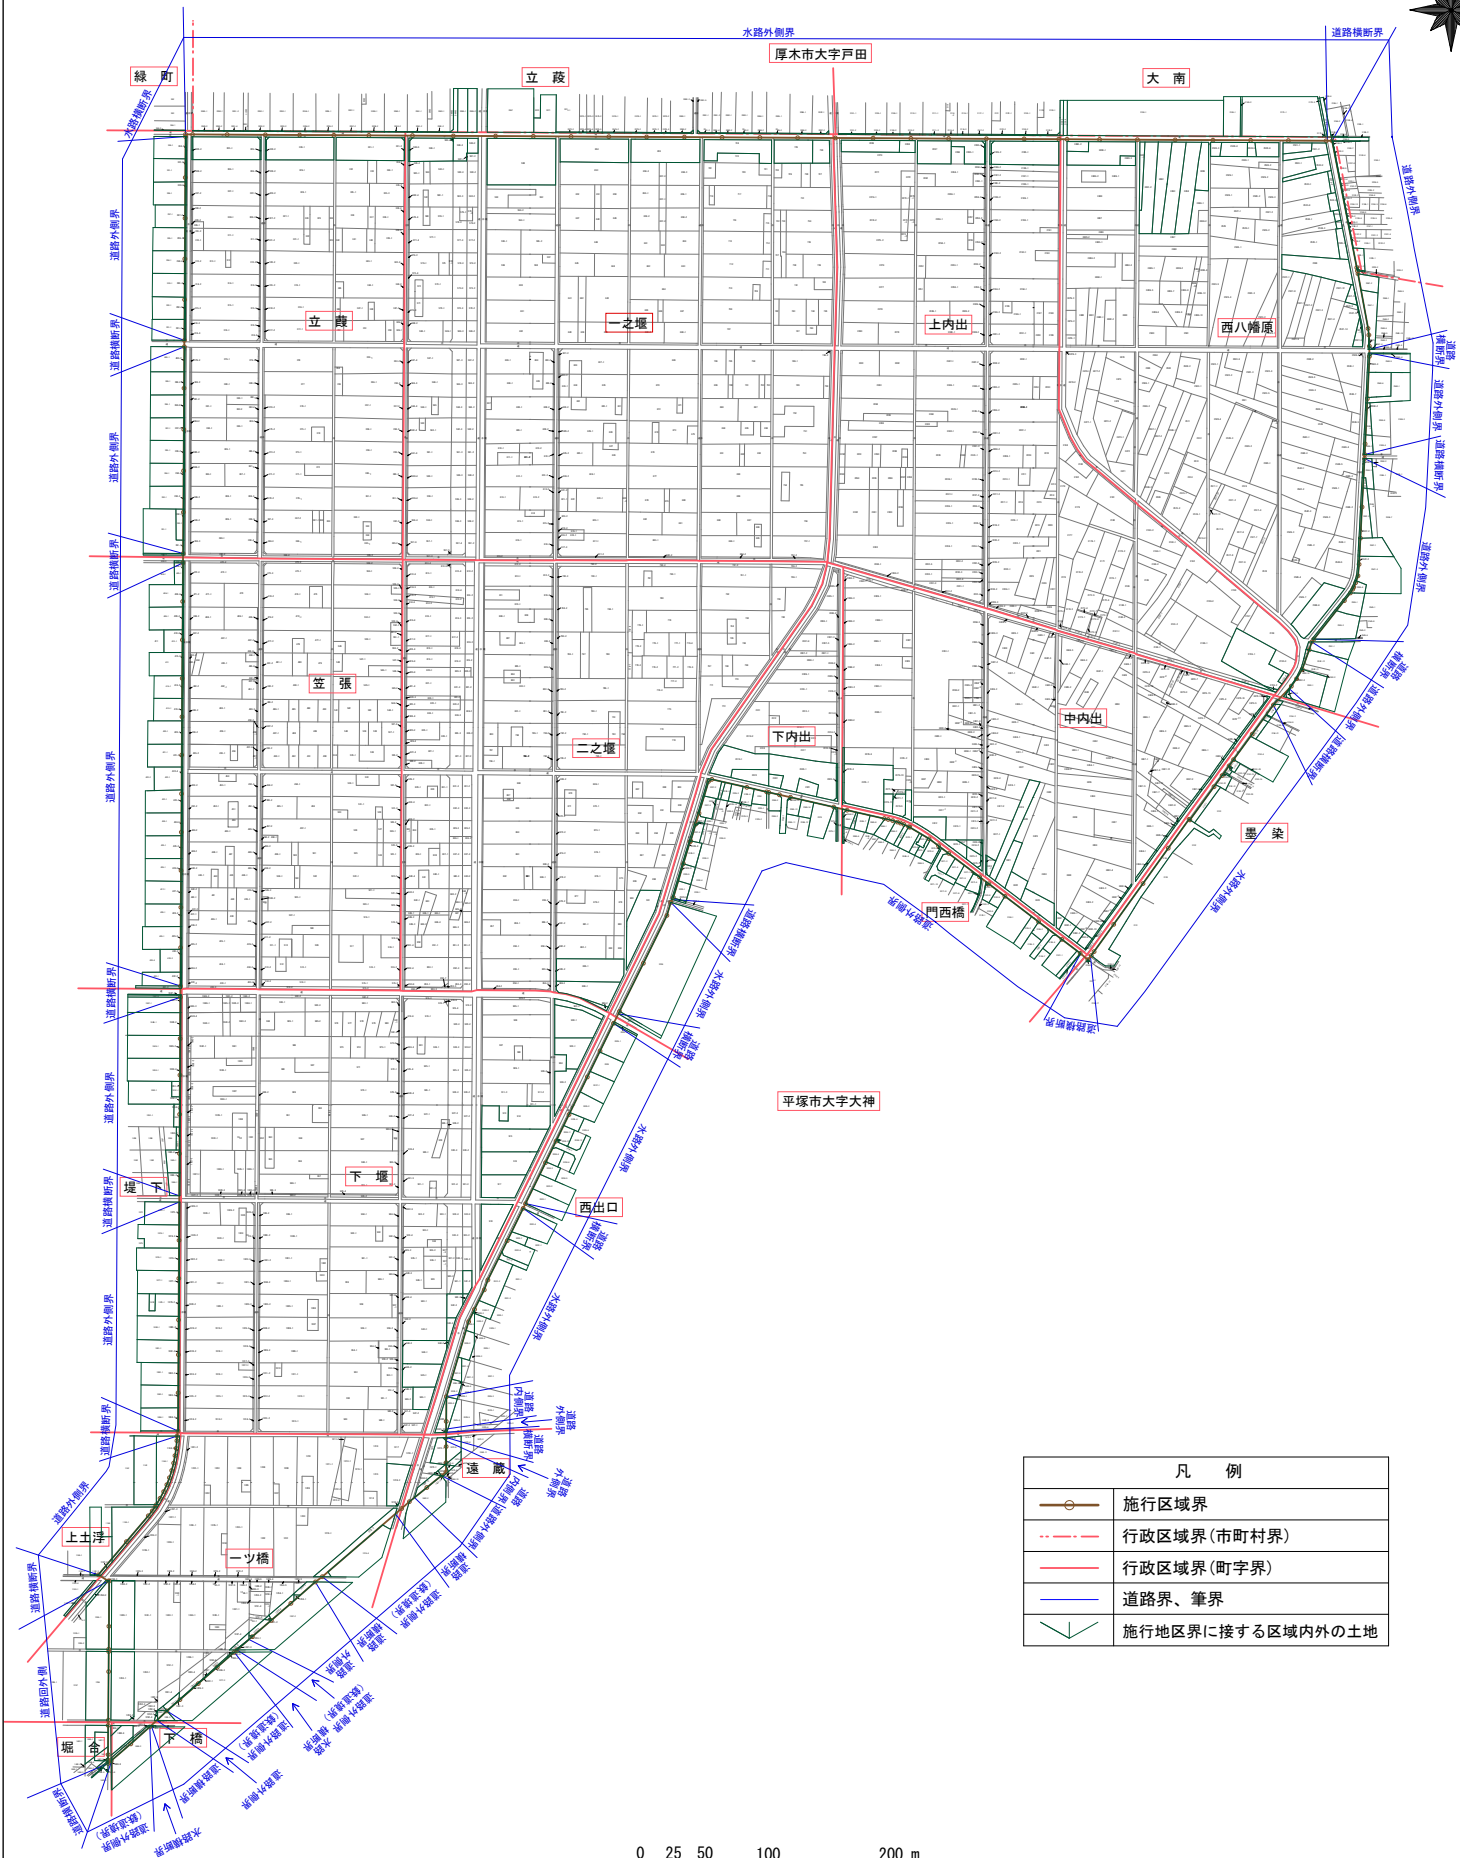

凡 例	
	施行区域界
	行政区域界(市町村界)
	行政区域界(町字界)
	道路界、筆界
	施行地区界に接する区域内外の土地

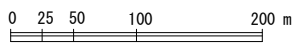


設計図

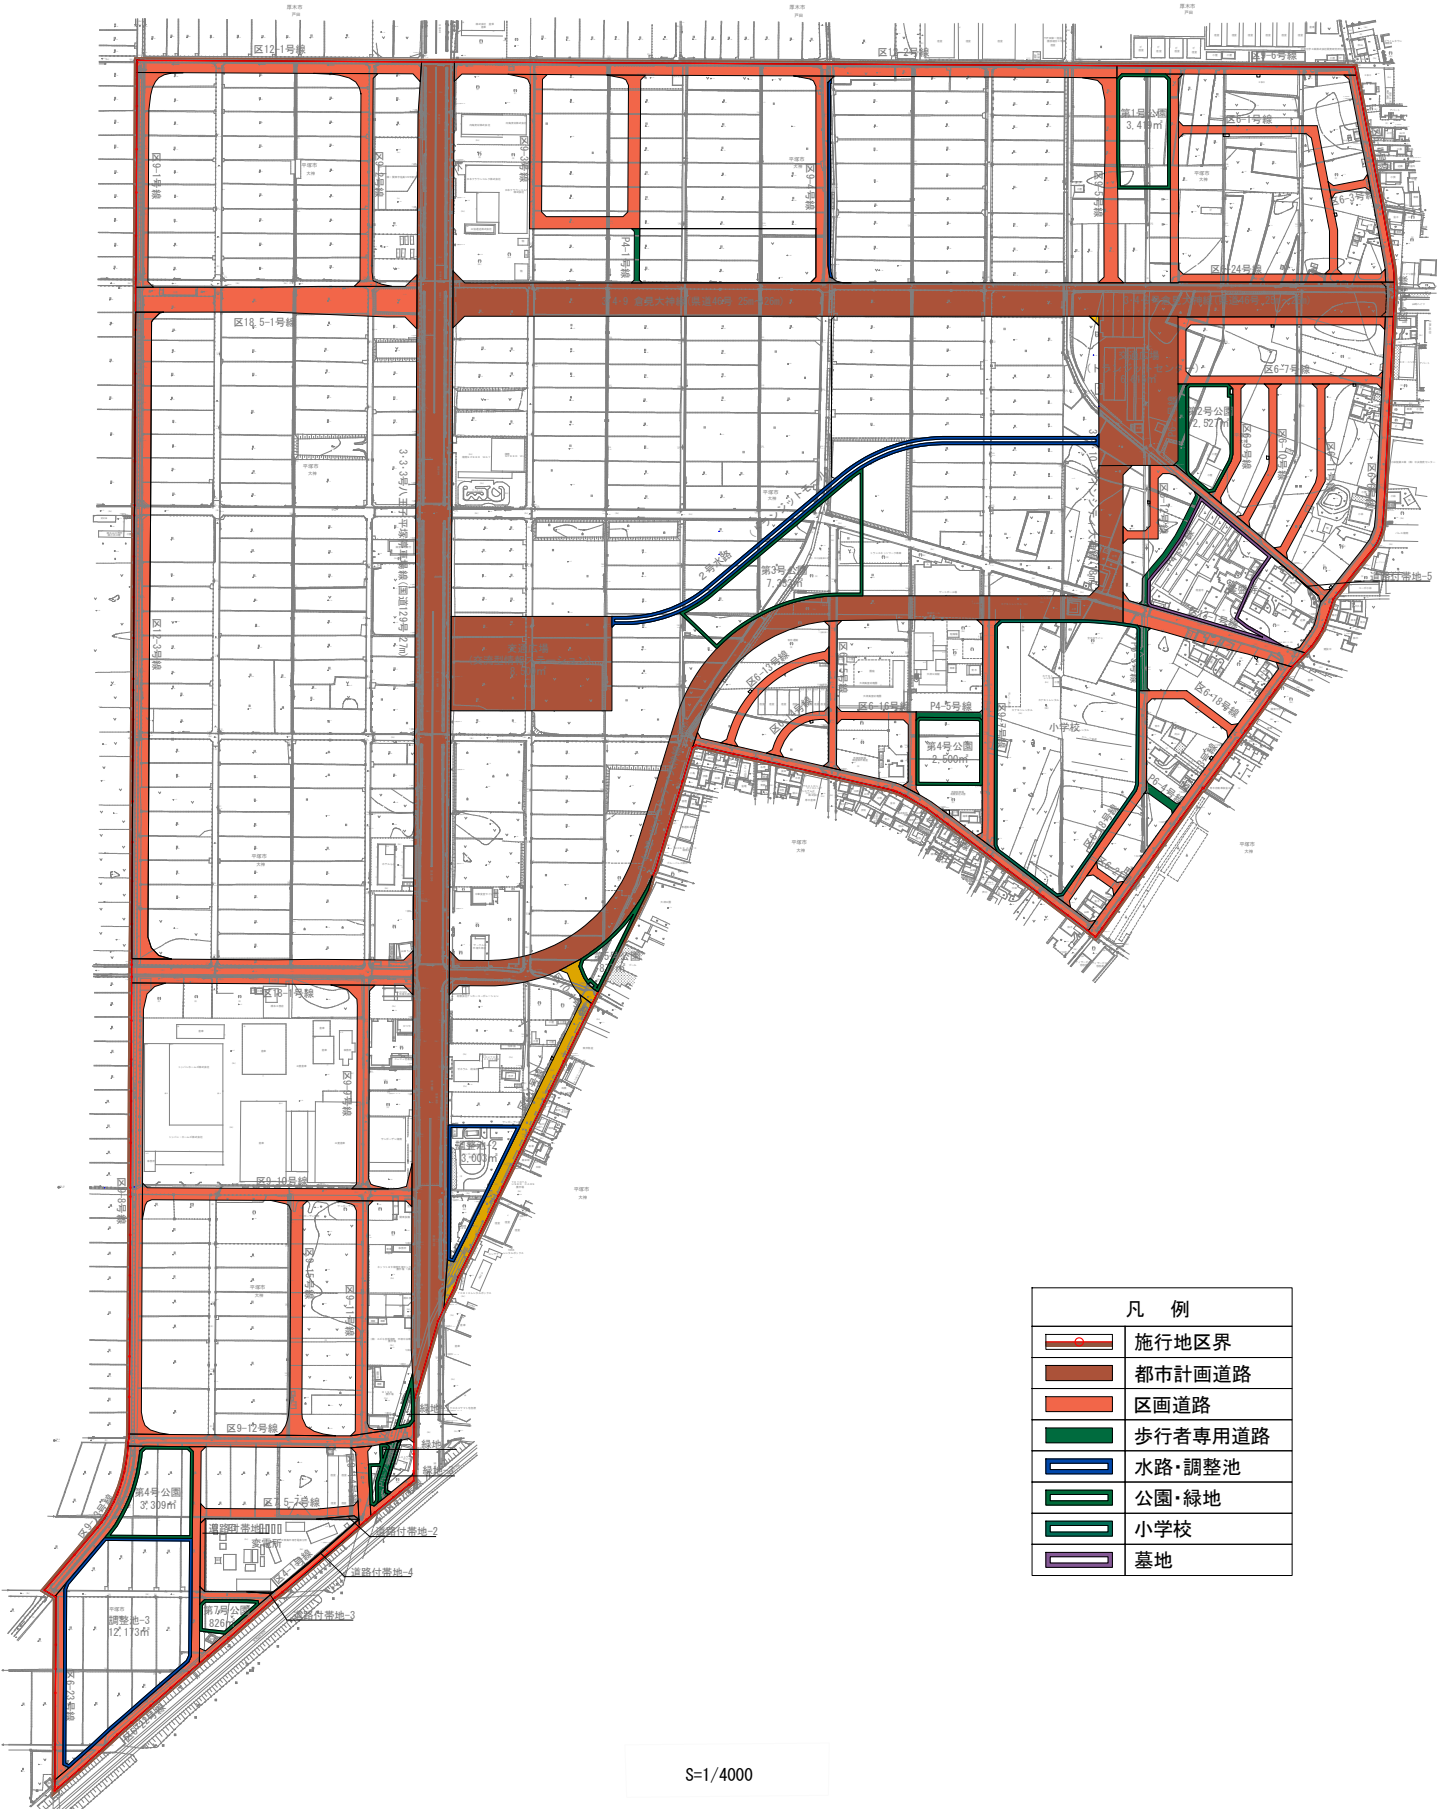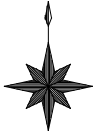


凡 例	
	施行地区界
	都市計画道路
	区画道路
	歩行者専用道路
	水路・調整池
	公園・緑地
	小学校
	墓地

S=1/4000

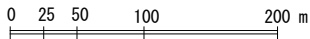

現況図（イ）

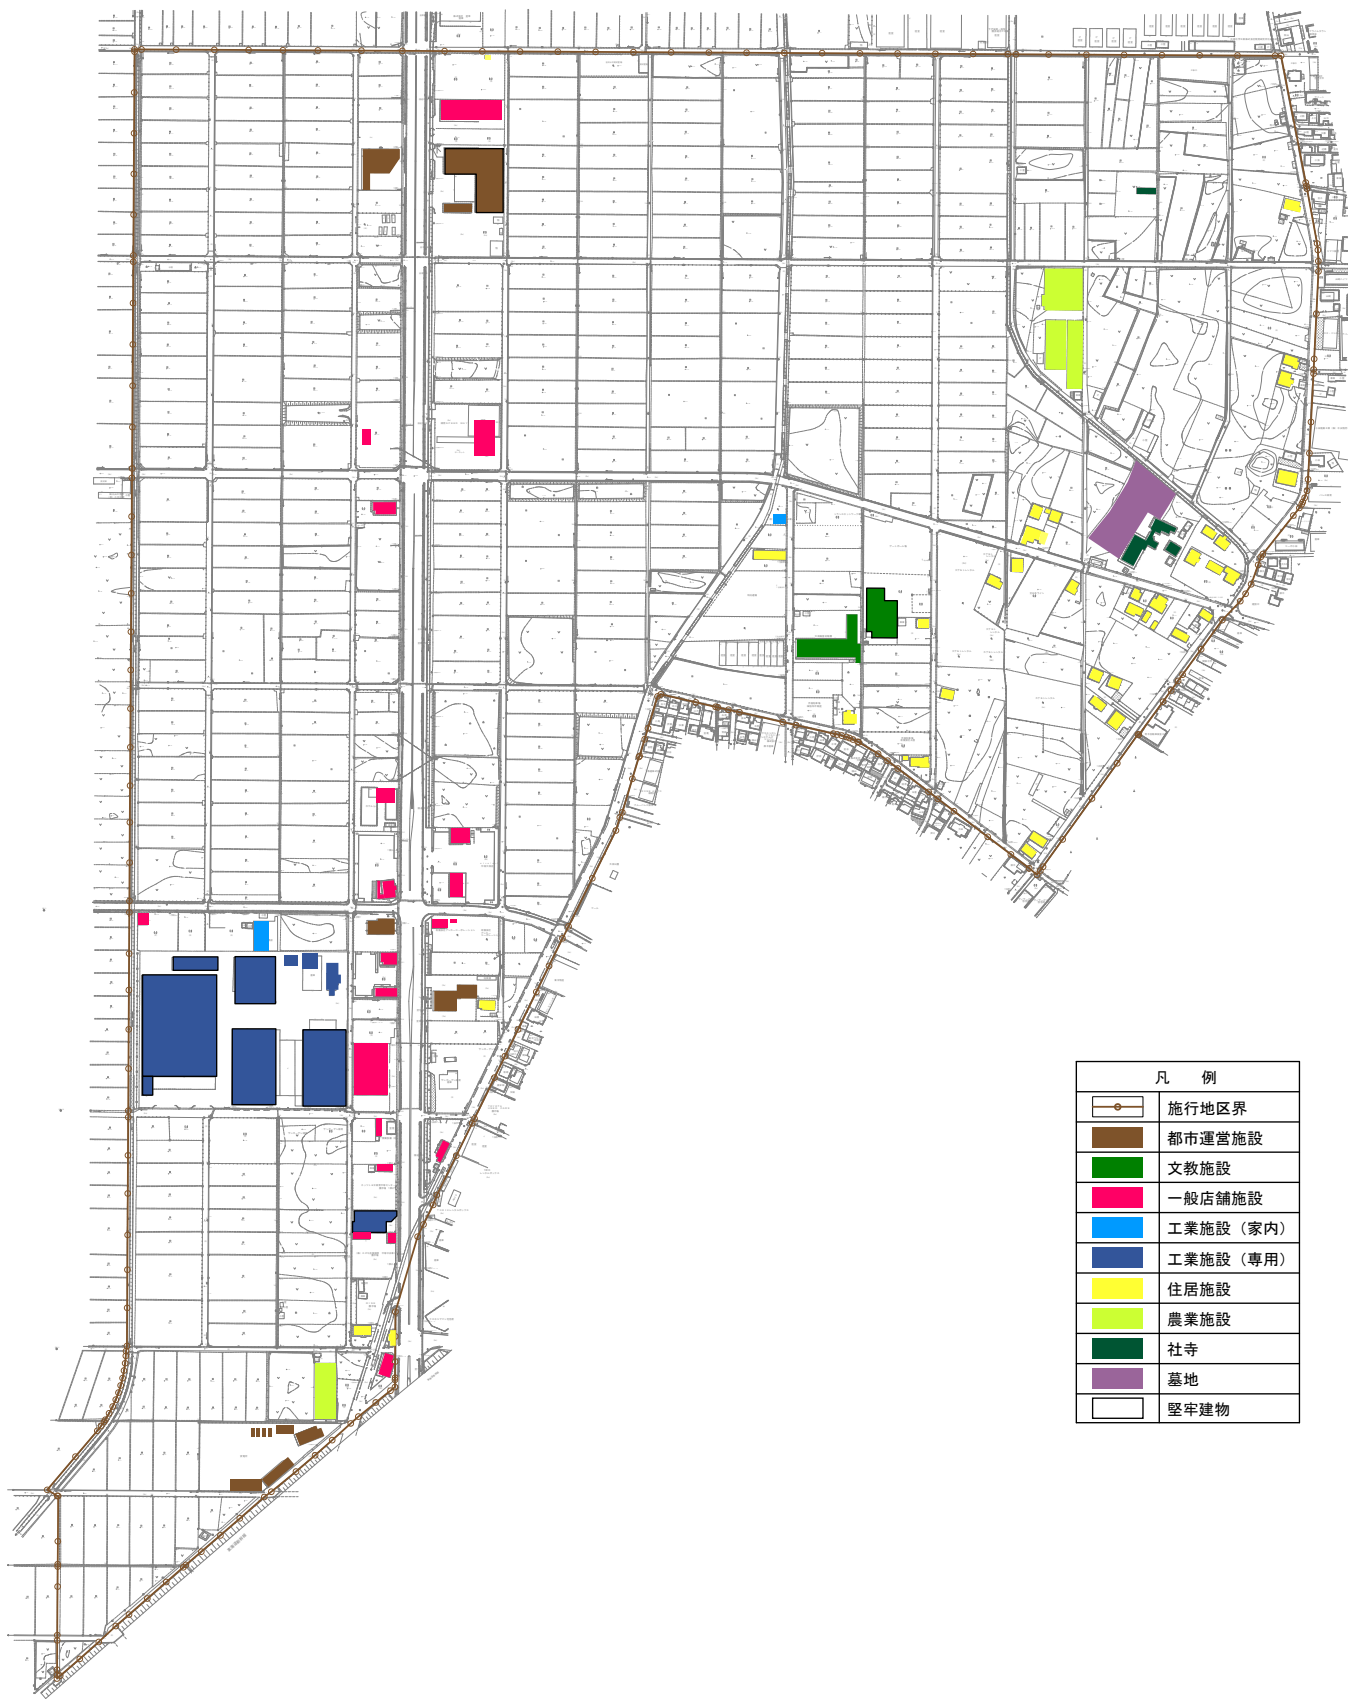


凡 例	
	施行地区界
	都市運営施設
	文教施設
	一般店舗施設
	工業施設（家内）
	工業施設（専用）
	住居施設
	農業施設
	社寺
	墓地
	堅牢建物

0 25 50 100 200 m


現況図 (口)



凡 例	
	施行地区界
	下水道 (雨水)
	下水道 (汚水)
	上水道
	用水道
	送配電施設
	舗装道路

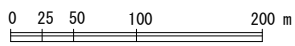


現況図 (ハ)

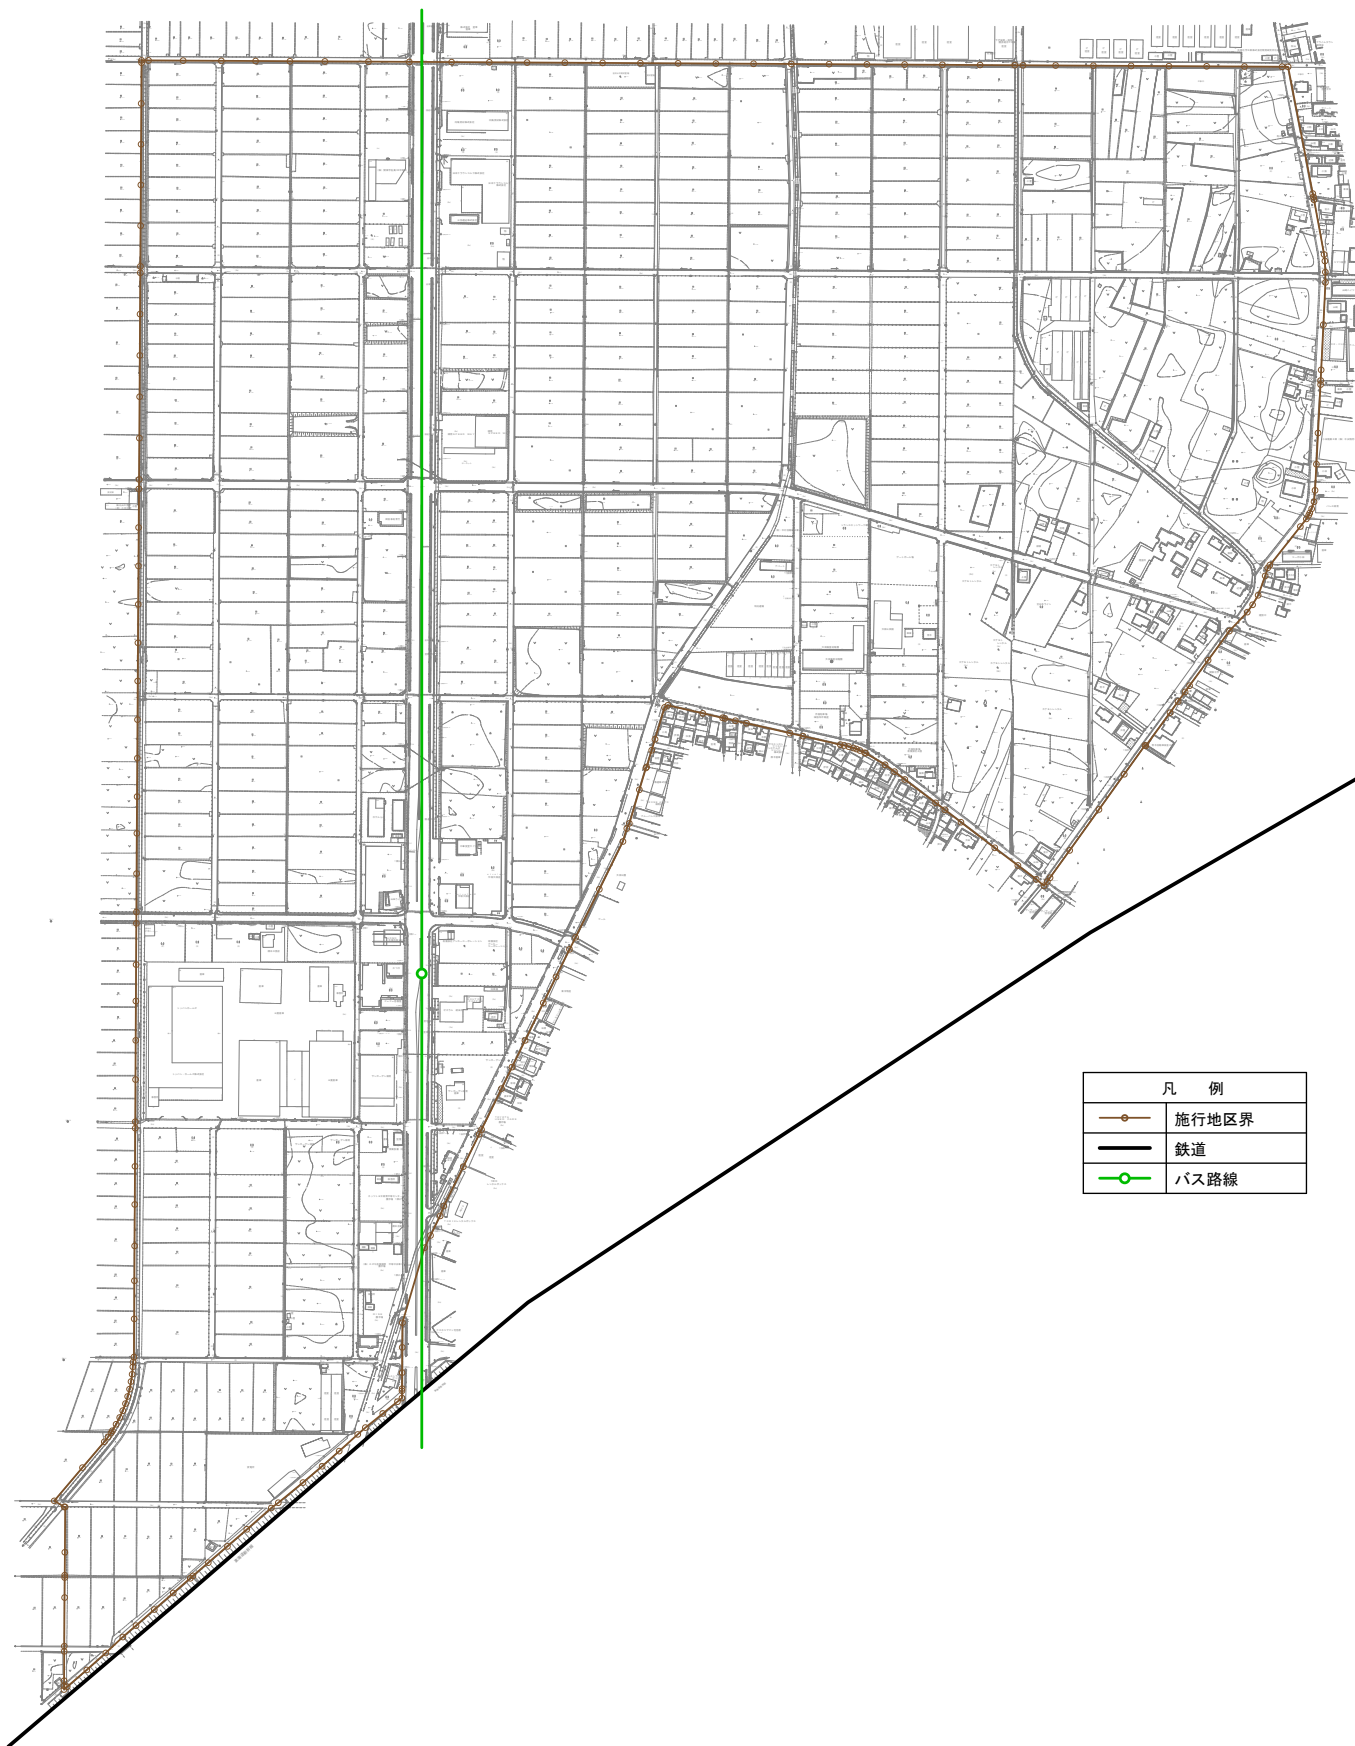

凡 例	
	施行地区界
	鉄道
	バス路線


0 25 50 100 200 m


市街化予想図

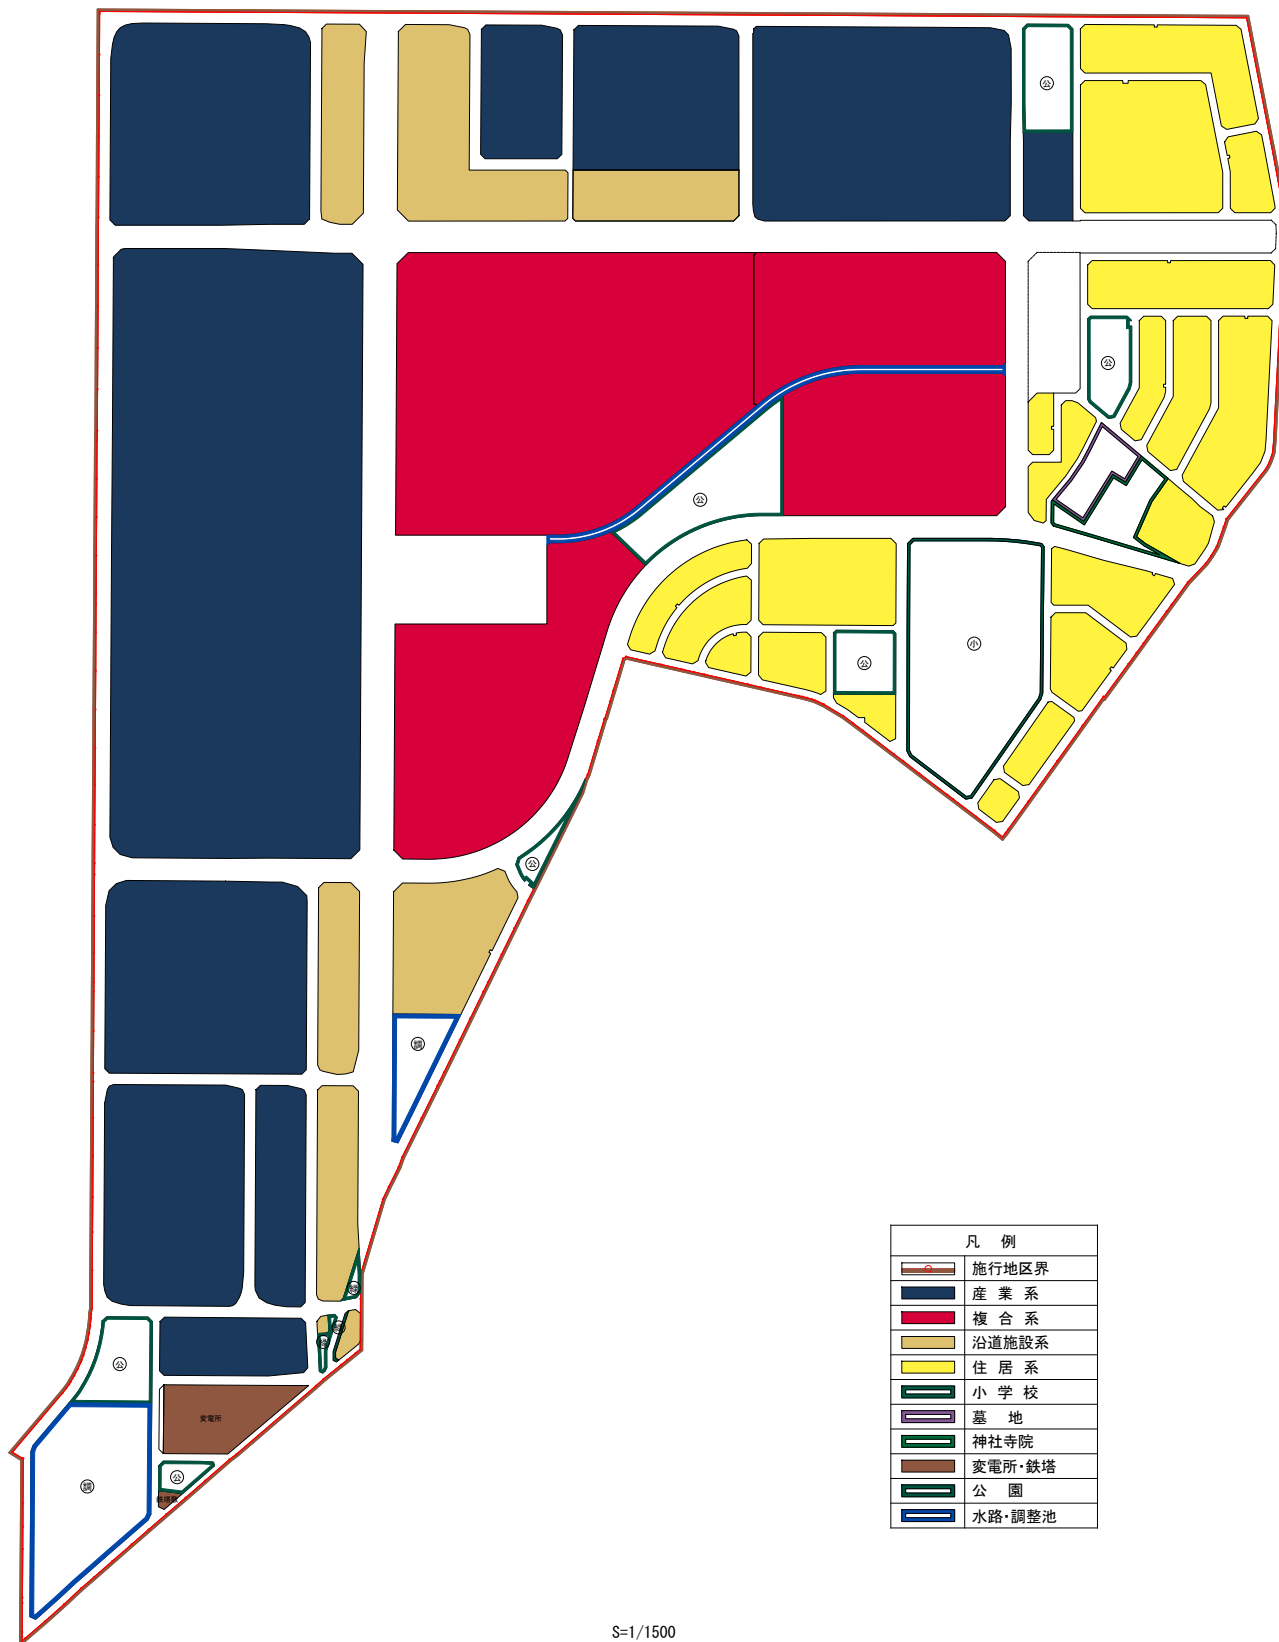


凡 例	
	施行地区界
	産業系
	複合系
	住居系
	小学校
	墓地
	神社寺院
	変電所・鉄塔
	公園
	水路・調整池

S=1/1500

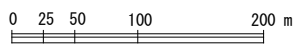


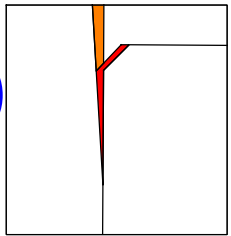

③

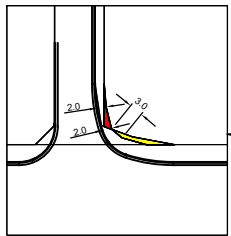

④

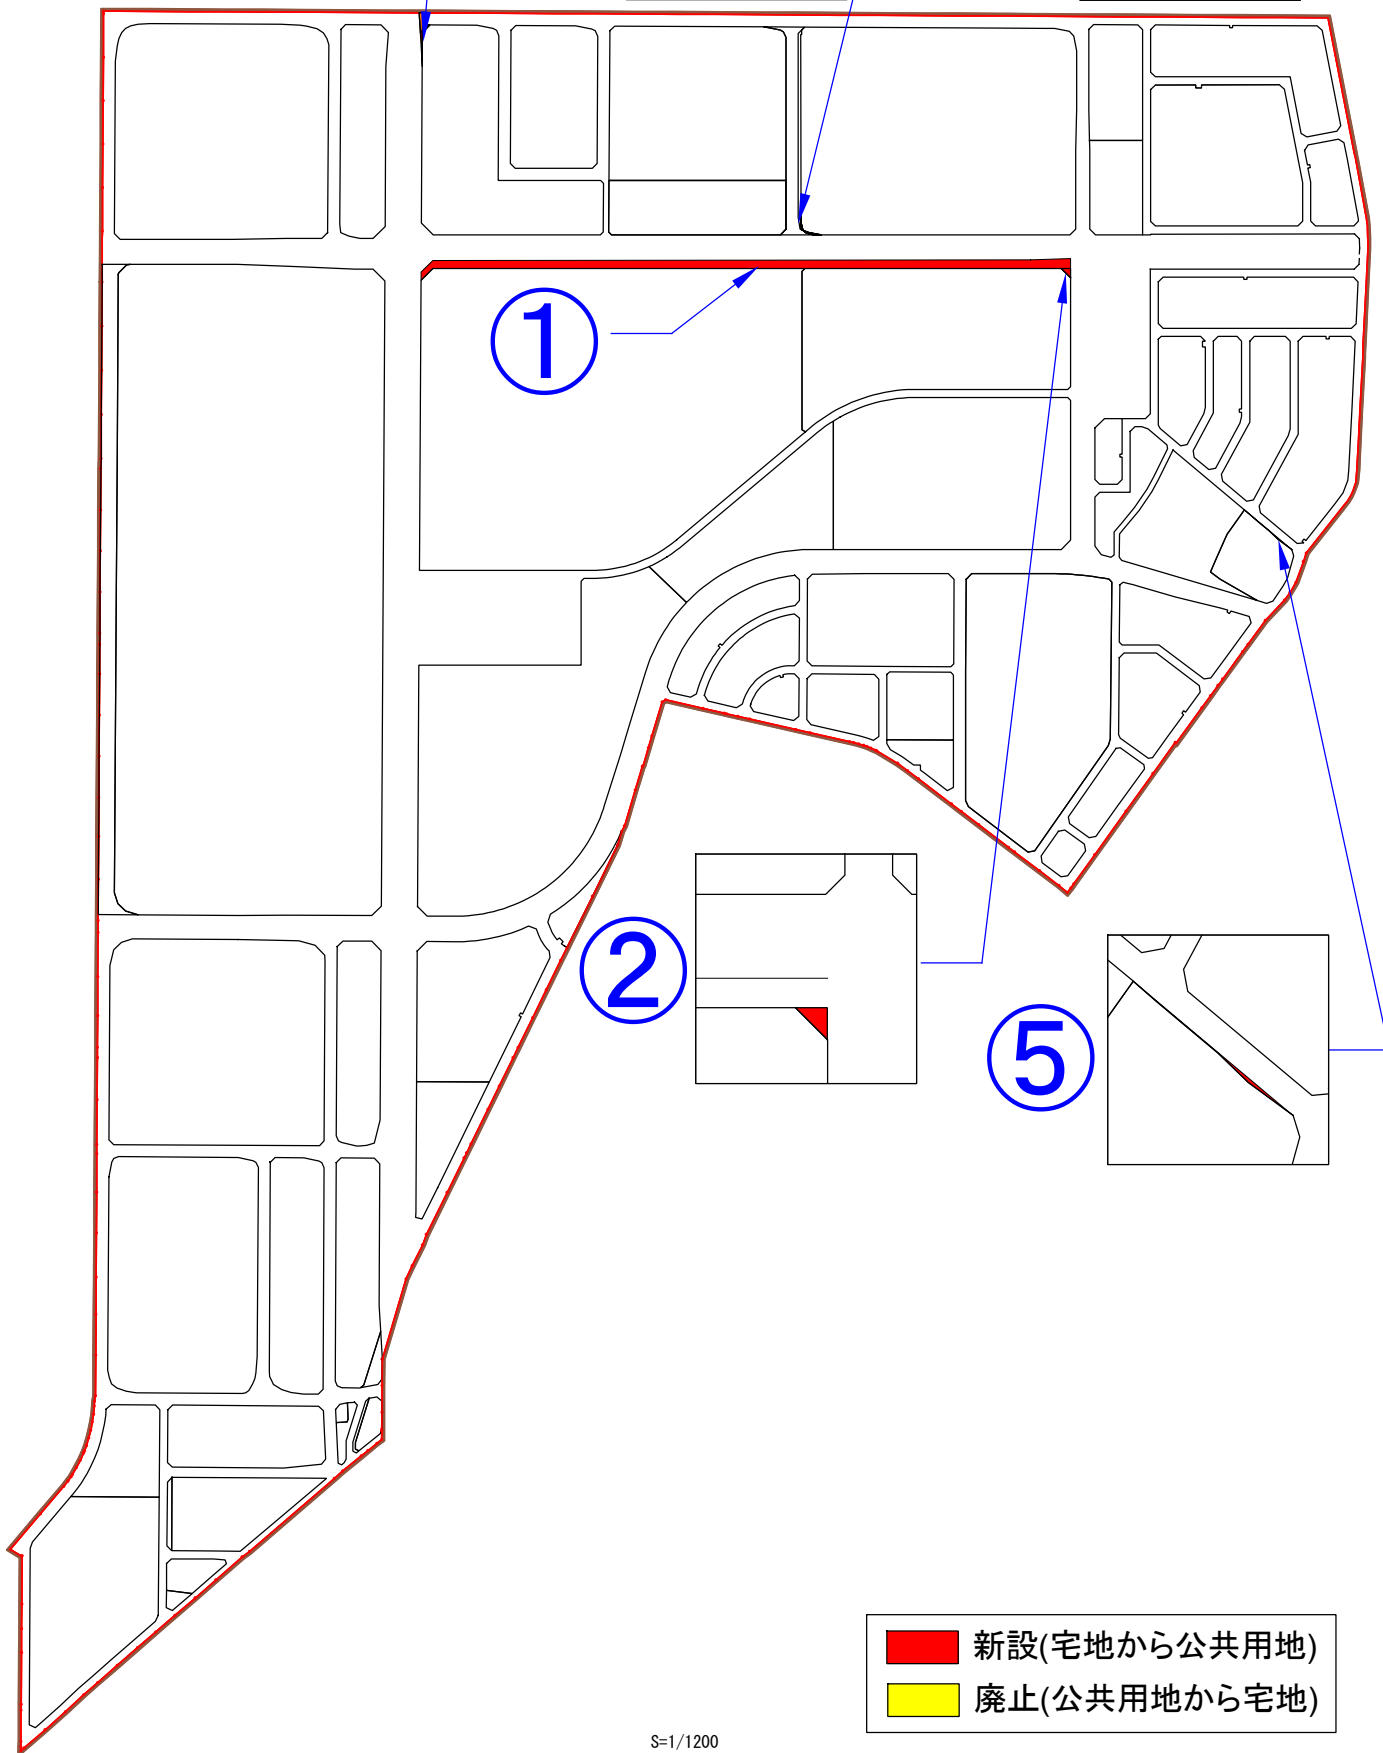


①

②


⑤

- 新設(宅地から公共用地)
- 廃止(公共用地から宅地)

S=1/1200

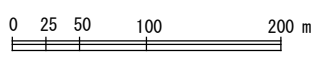

土地利用計画図

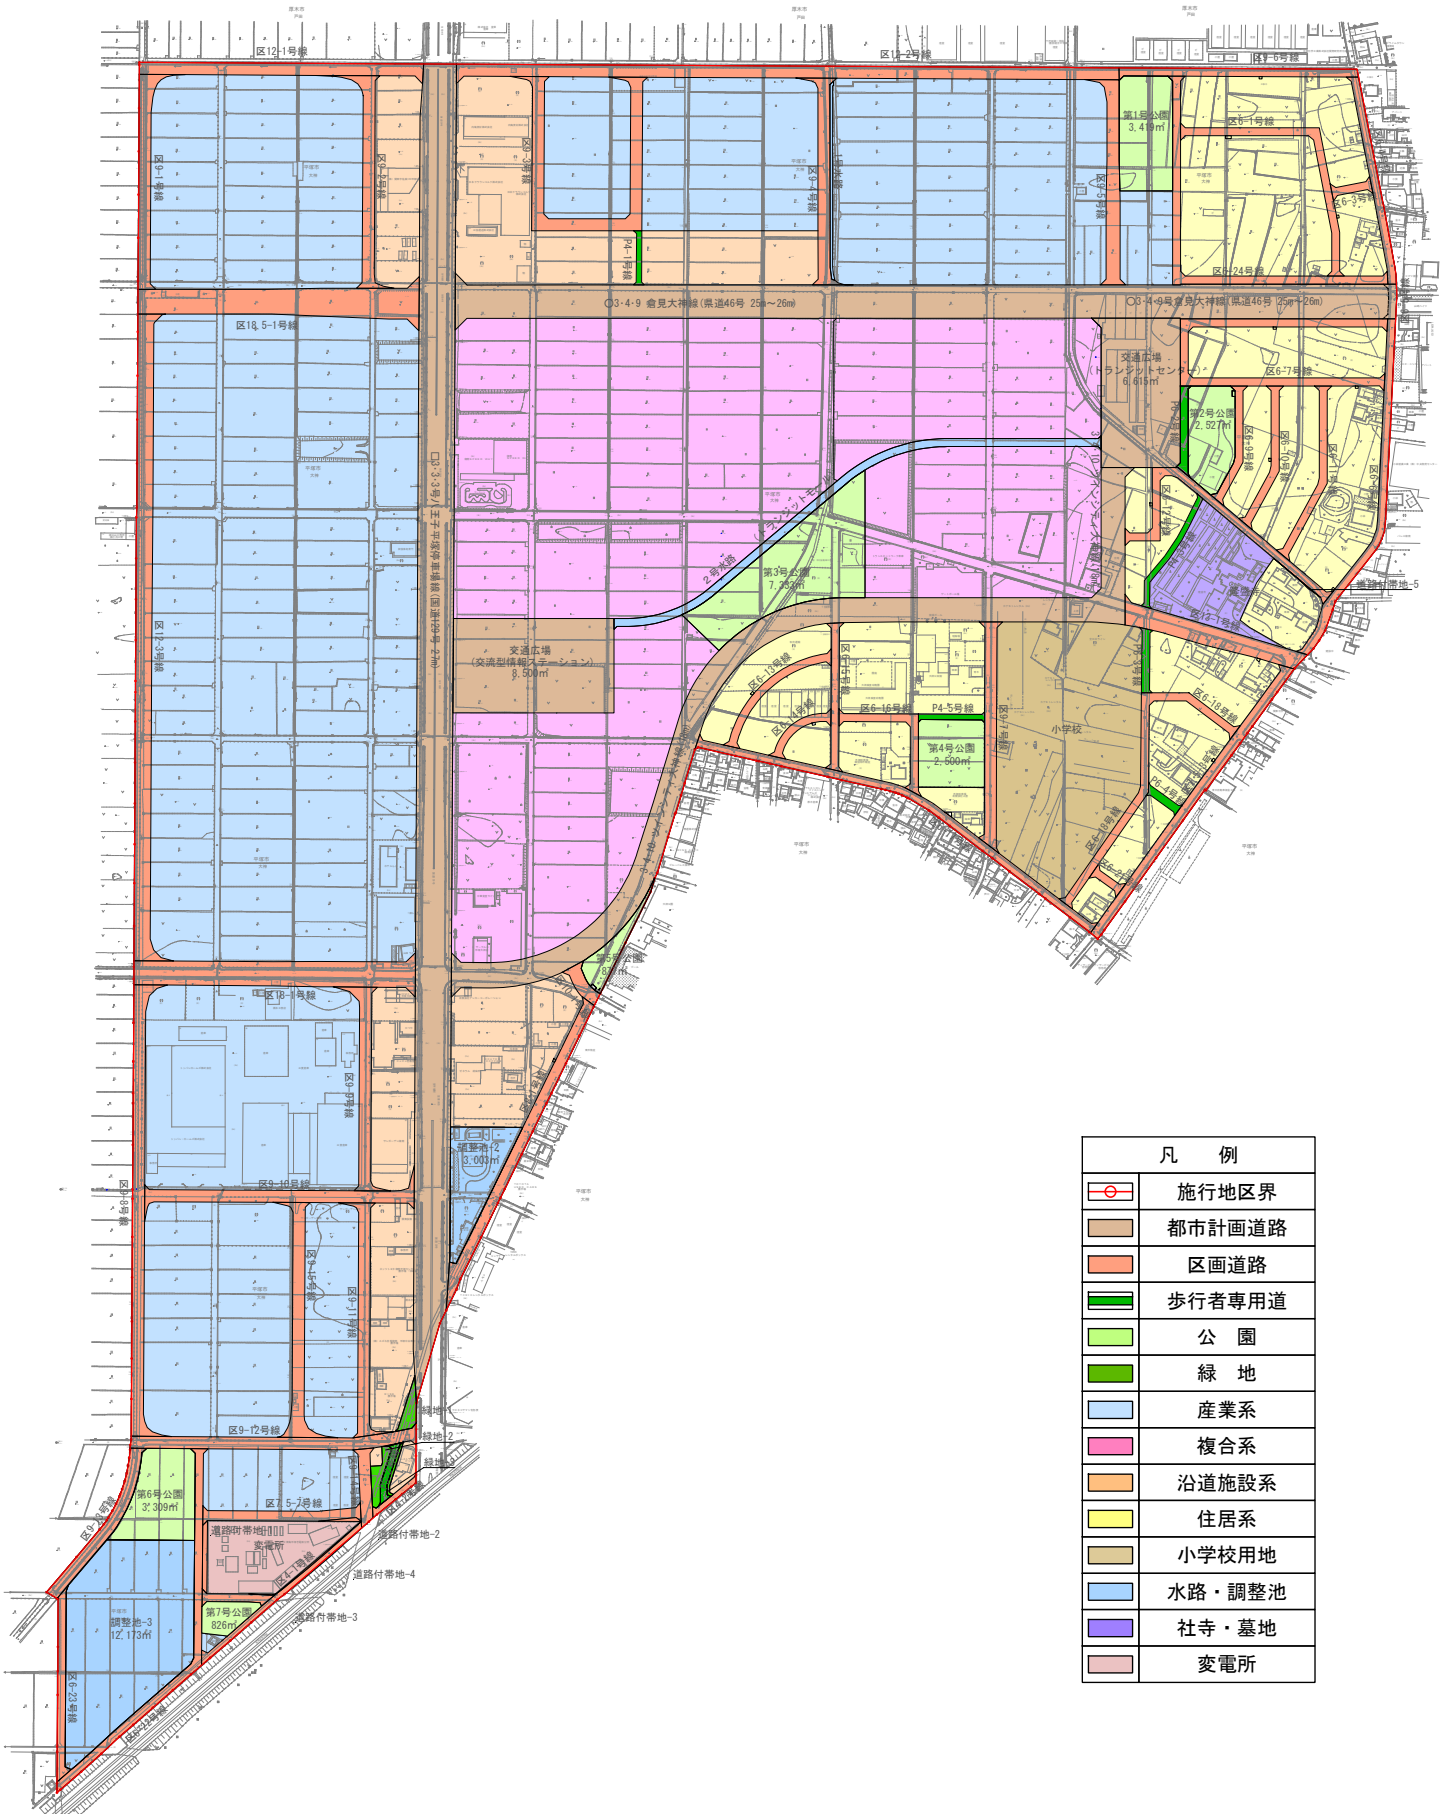

凡 例	
	施行地区界
	都市計画道路
	区画道路
	歩行者専用道
	公園
	緑地
	産業系
	複合系
	沿道施設系
	住居系
	小学校用地
	水路・調整池
	社寺・墓地
	変電所

